


SHEMA DVIŽNIH VODOV 1

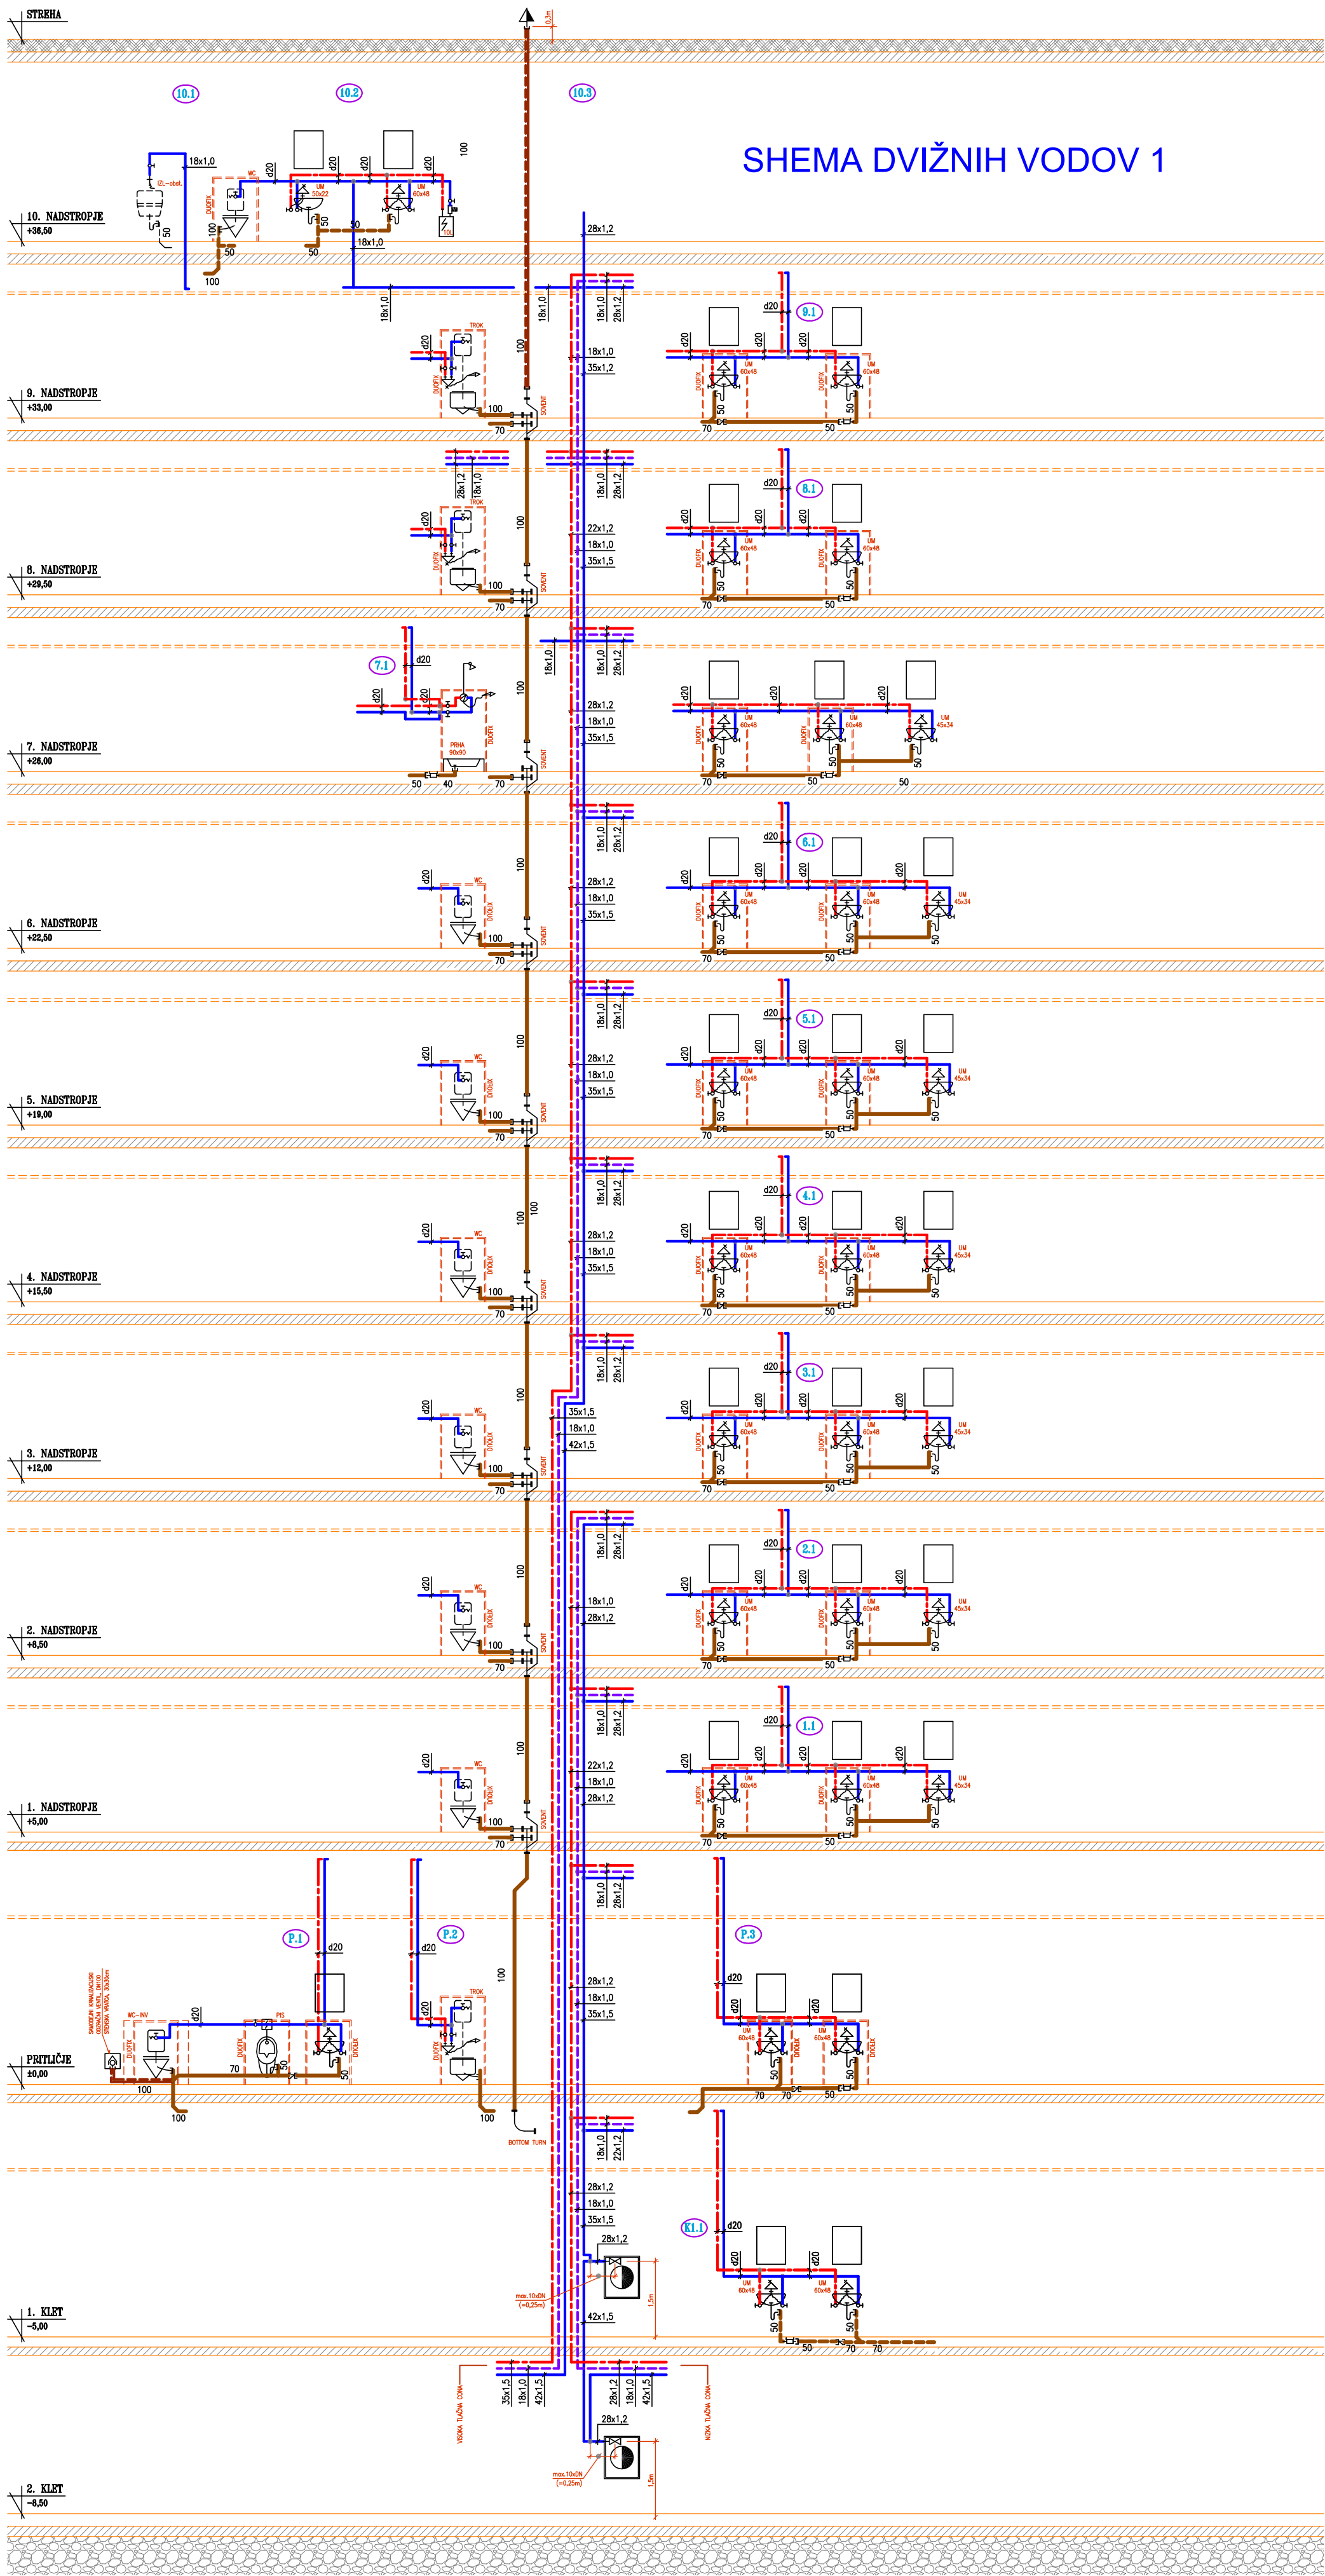

LEGENDA:

- SANTARNA HLADNA VODA
- SANTARNA TOPLA VODA
- CIRKULACIJA SAN. TOPLE VODE
- FEKALNA ODPADNA VODA
- ODZRAČENJE FEK. KANALIZACIJE
- OSTATOJEČA FEKALNA ODPADNA VODA
- KANALIZACIJSKI SPOJ Z MUFO (OBOJKO)
- KANALIZACIJSKI SPOJ Z VARJENIEM (delno varjenje ali elektroizolacijsko spojin)