


SHEMA DVIŽNIH VODOV 2

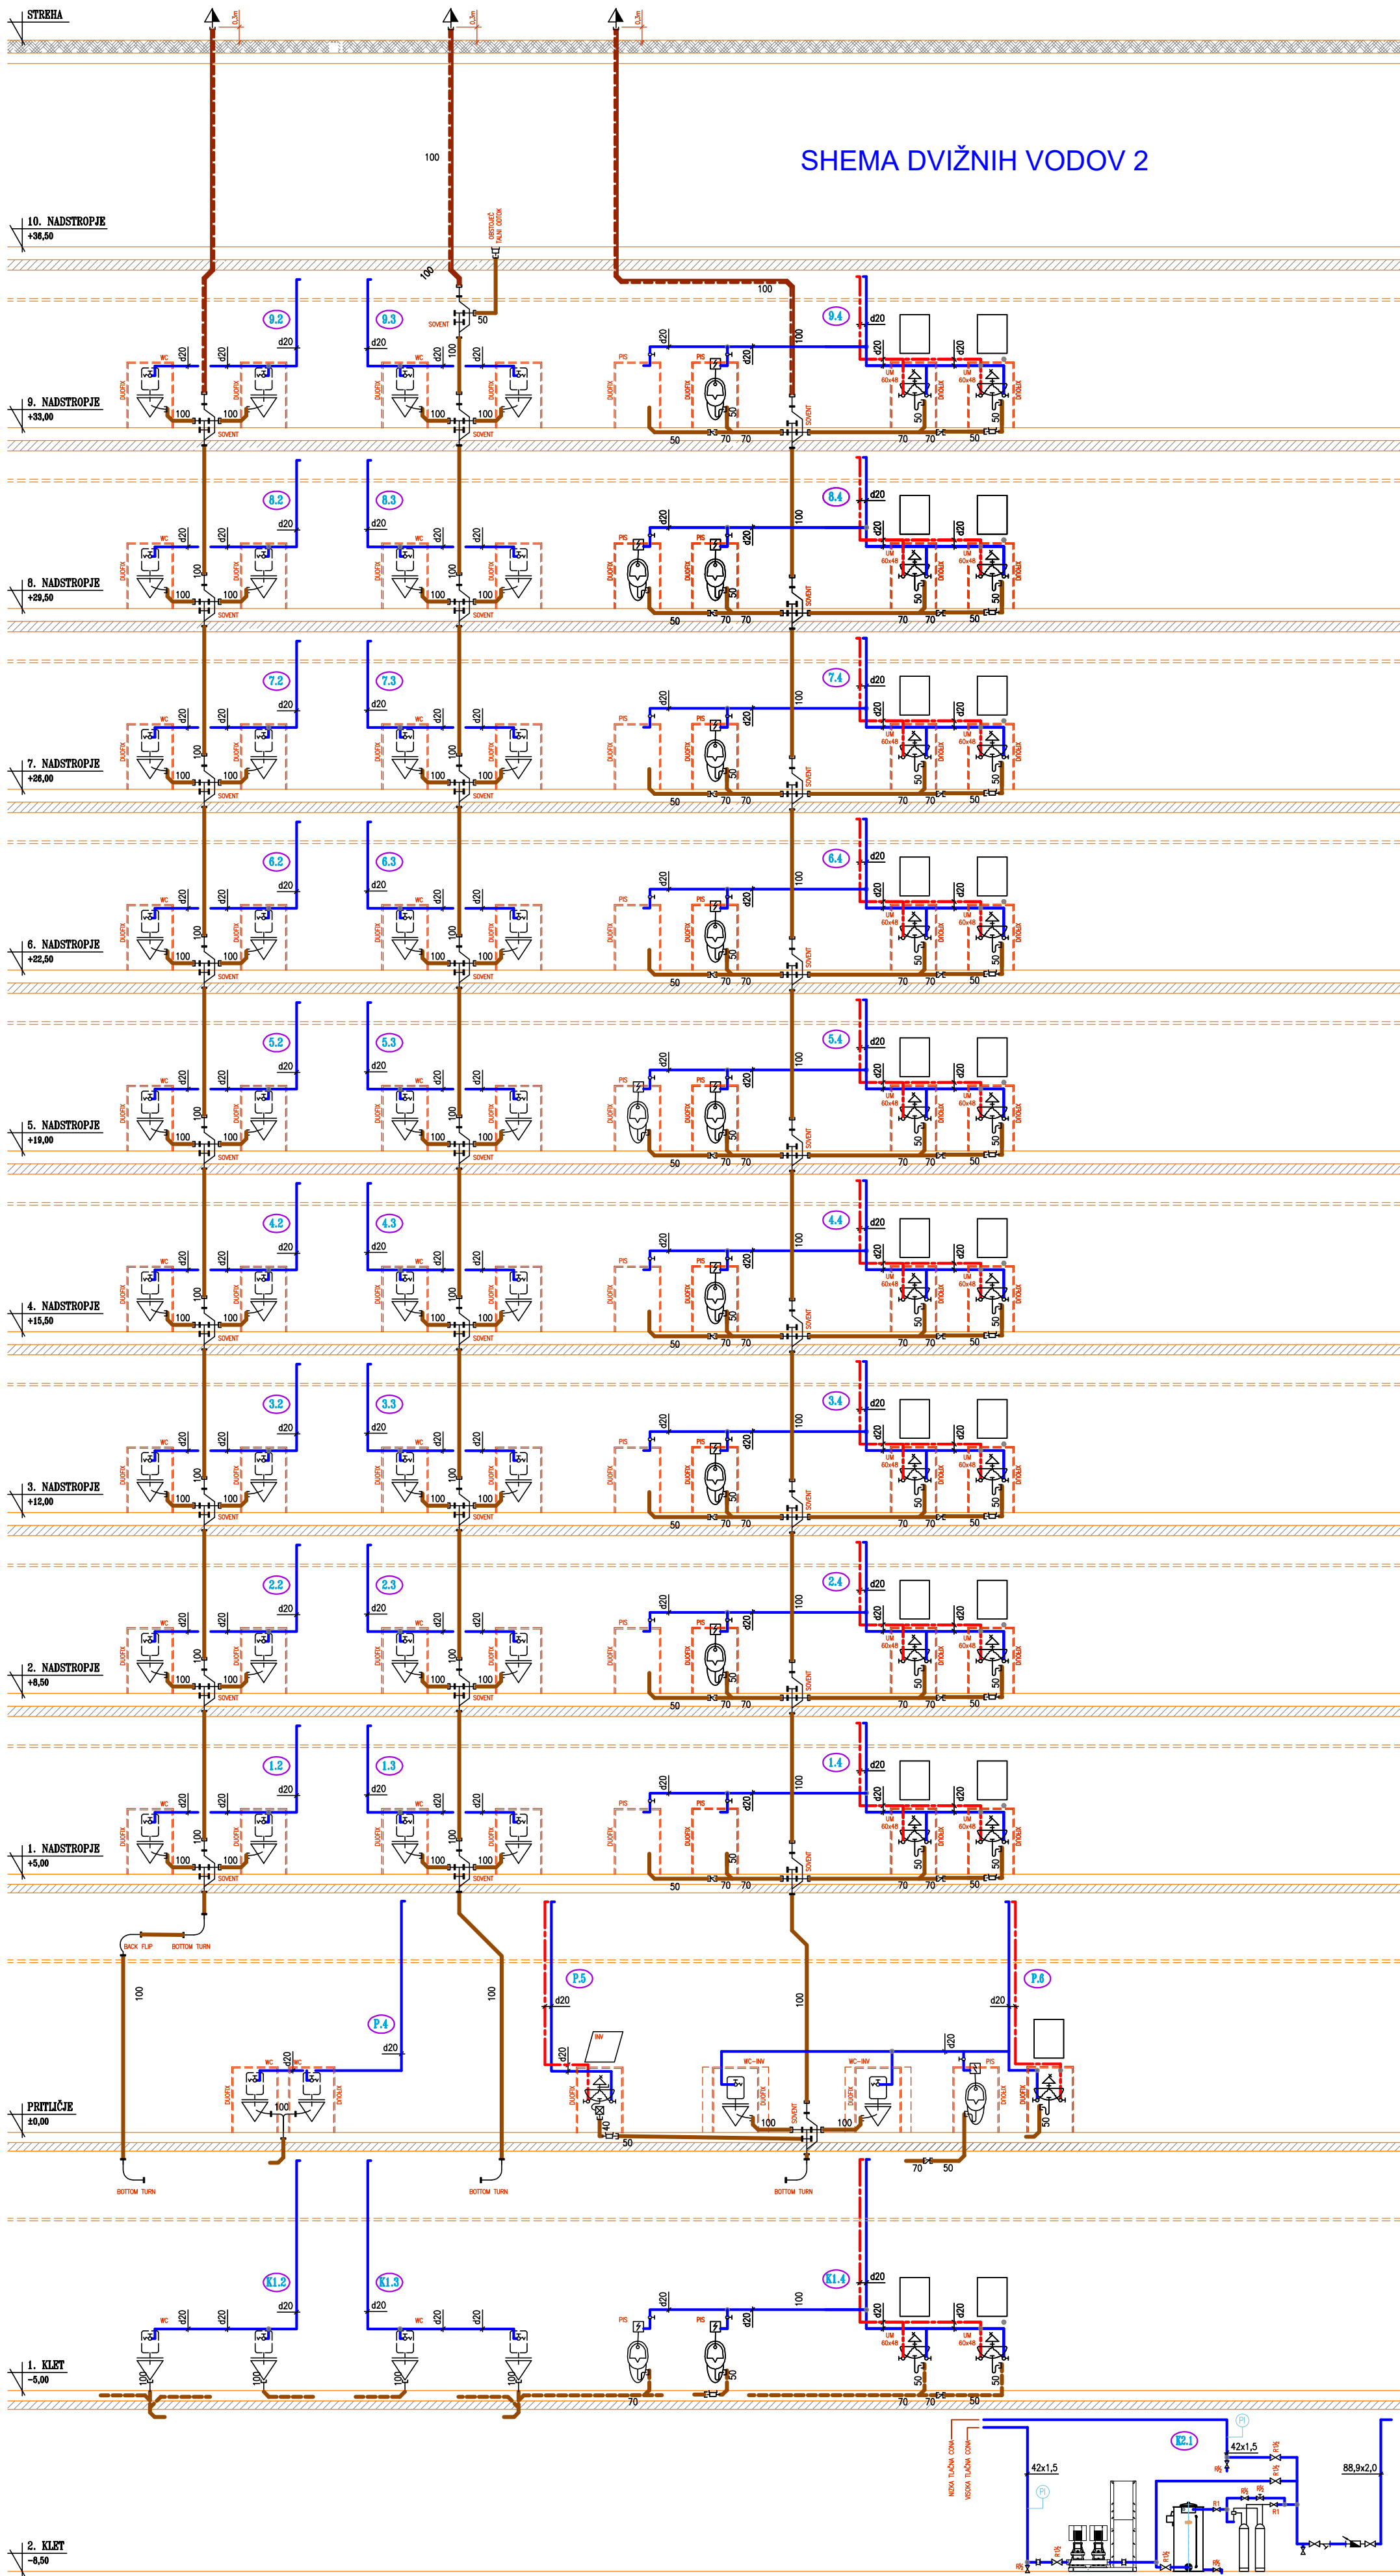

- LEGENDA:
- SANTARNA HLADNA VODA
 - SANTARNA TOPLA VODA
 - CIRKULACIA SAN. TOPLE VODE
 - FEKALNA ODPADNA VODA
 - ODZRAČENIE FEK. KANALIZACIE
 - EXISTUJÚCA FEKALNA ODPADNA VODA
 - KANALIZACIJSKÝ SPOJ Z MUFO (OBOJKO)
 - KANALIZACIJSKÝ SPOJ Z VAROVNÍM (celno varjené at. elektroizolujúce spoje)
 - MANOMETER OKRÚŽLÍ, 0-10bar

OBSTOJACE - OSTATNE

NOVO

OBSTOJACE - OSTATNE

OBST. NAPRAVA ZA DNG TLAKA V VOD. OMRÉŽÍ - VISOKE TLACNA CONA

GRUNDFOS, typ HYDRO MPC-E 2 CRIE3-11

UZA-A-A-K, N=2x1,5kW 3x380V 50Hz

$Q_{max}/m^3/h = 8/10,3m^3/h$ $p_{max}/m^3/h = 79/105m^3/h$

PE RAZBREMENILNI REZERVUAR ZA PITNO VODO; V=300L

OBST. NAPRAVA (VODOMER) ZA MERENIE PORABE VODE SKUPAJ Z ARMATURAMI

OBSTOJACE DVOJNA KONSKA OMEČEVALNA NAPRAVA